

设计方案（施工图）

众创空间装修项目



项目地址：三亚市慧创互联网信息产业基地运营管理有限公司

装修施工说明

1. 所有区域地面原有瓷砖不动，顶面原吊顶不动，墙面顶面刮腻子，刷白色乳胶漆；
2. 电路插座开关位置改动（详见图纸）
3. 局部墙体改动 轻体墙拆改（详见图纸）
4. 新建轻钢龙骨石膏板墙体；详见施工图
5. 空调拆除和移位需厂家到现场施工，图纸由厂家提供；
6. 原消防设施不改动；

Designer:

Date: 2023-10-26


Scale: 1: 100

PLAN— 施工说明

通用说明:

1. 平面标注尺寸为现场测量取尺寸；
2. 设计图纸上所有相关的家电，家具设施等需求的电源，插座均需现场核实相关尺寸，以最终确定。
3. 图纸设计布局原则上不做调整，如有变化，会另行说明。
4. 该图纸为施工图，双方（设计和甲方）签字认可后，方可施工。
5. 该图纸为施工图，单位：mm（毫米）。



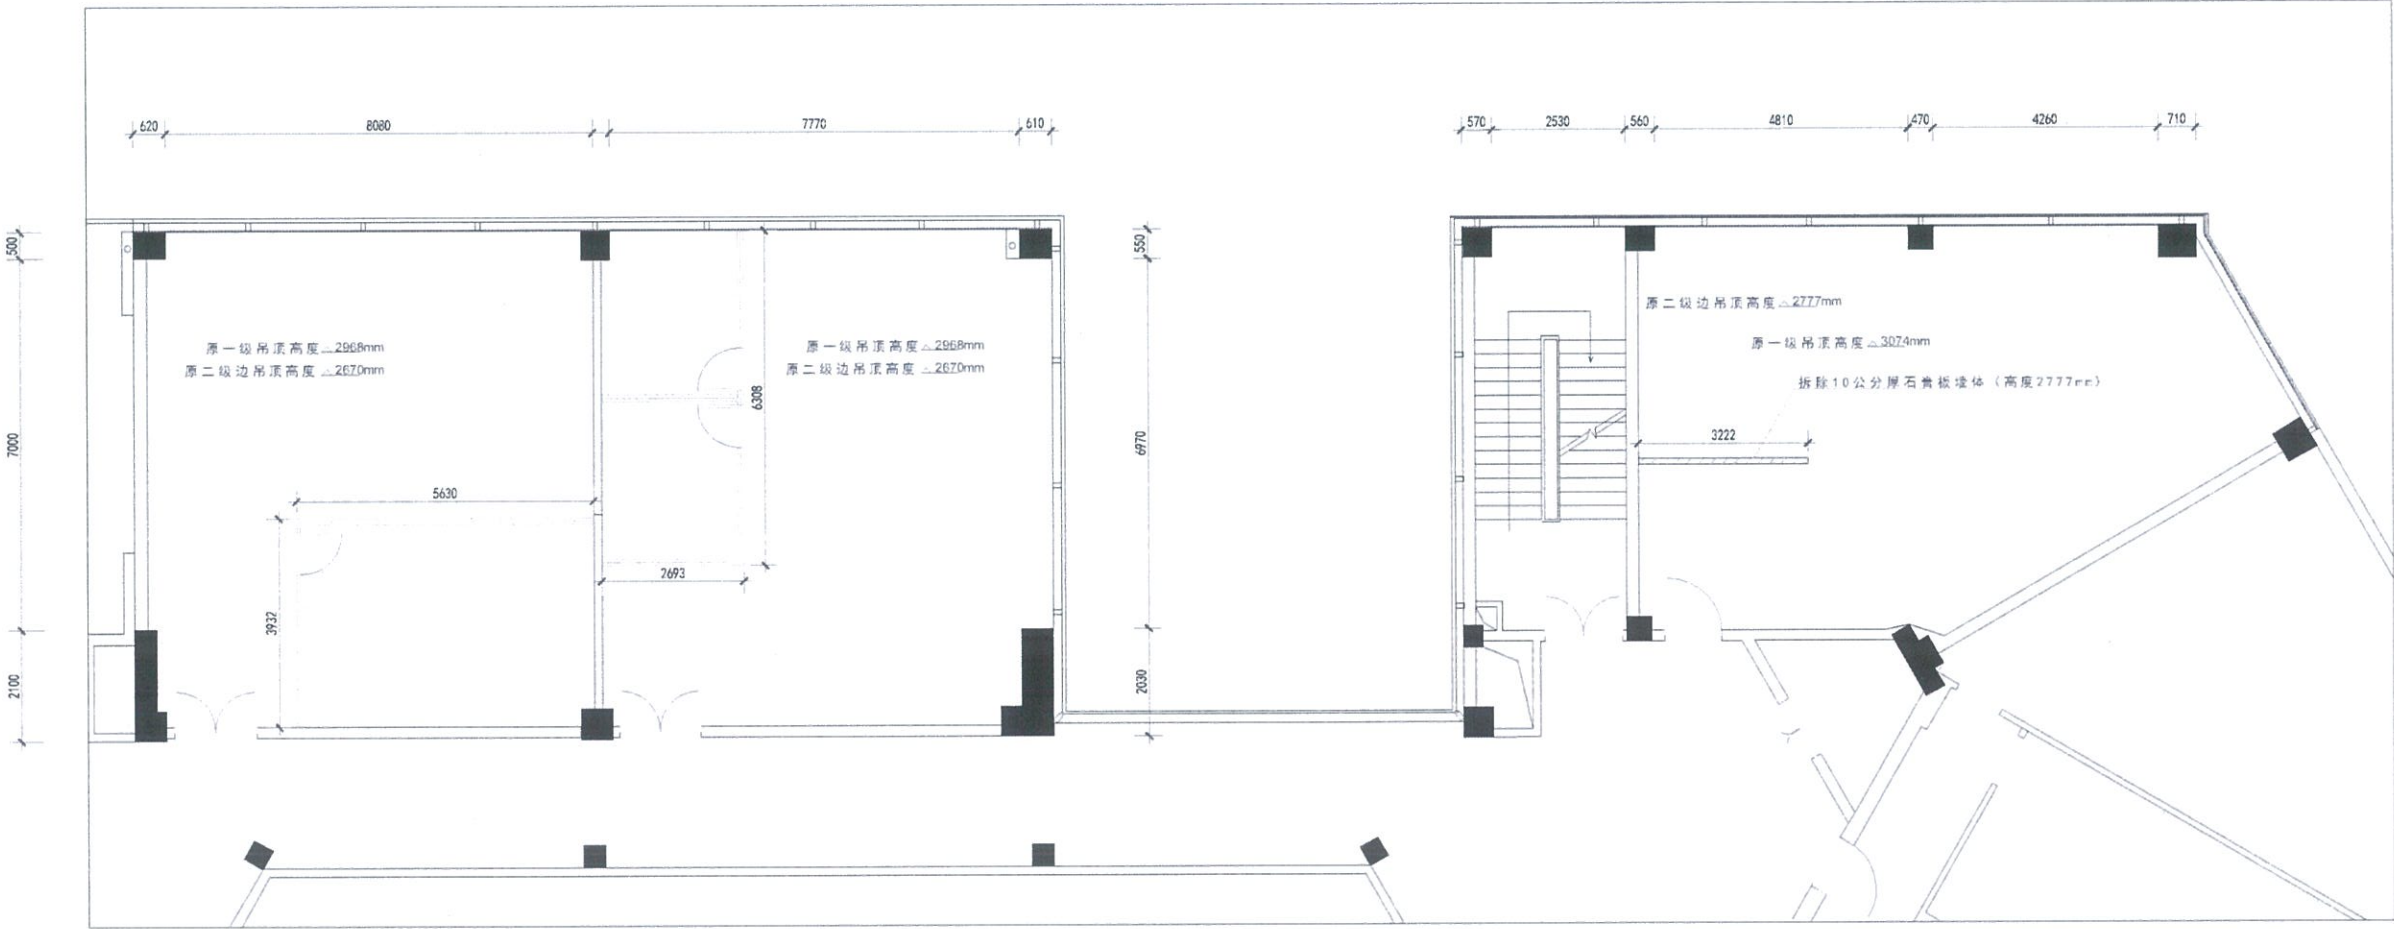

01

PLAN—原始结构图

Designer:


Date: 2023-10-26

Scale: 1: 100

通用说明:

1. 平面标注尺寸为现场测量尺寸;
2. 设计图纸上所有相关的家电, 家具设施等需求的电源, 插座均需现场核实相关尺寸, 以最终确定。
3. 图纸设计布局原则上不做调整, 如有变化, 会另行说明。
4. 该图纸为施工图纸, 双方 (设计和甲方) 签字认可后, 方可施工。
5. 该图纸为施工图纸, 单位: mm (毫米)。



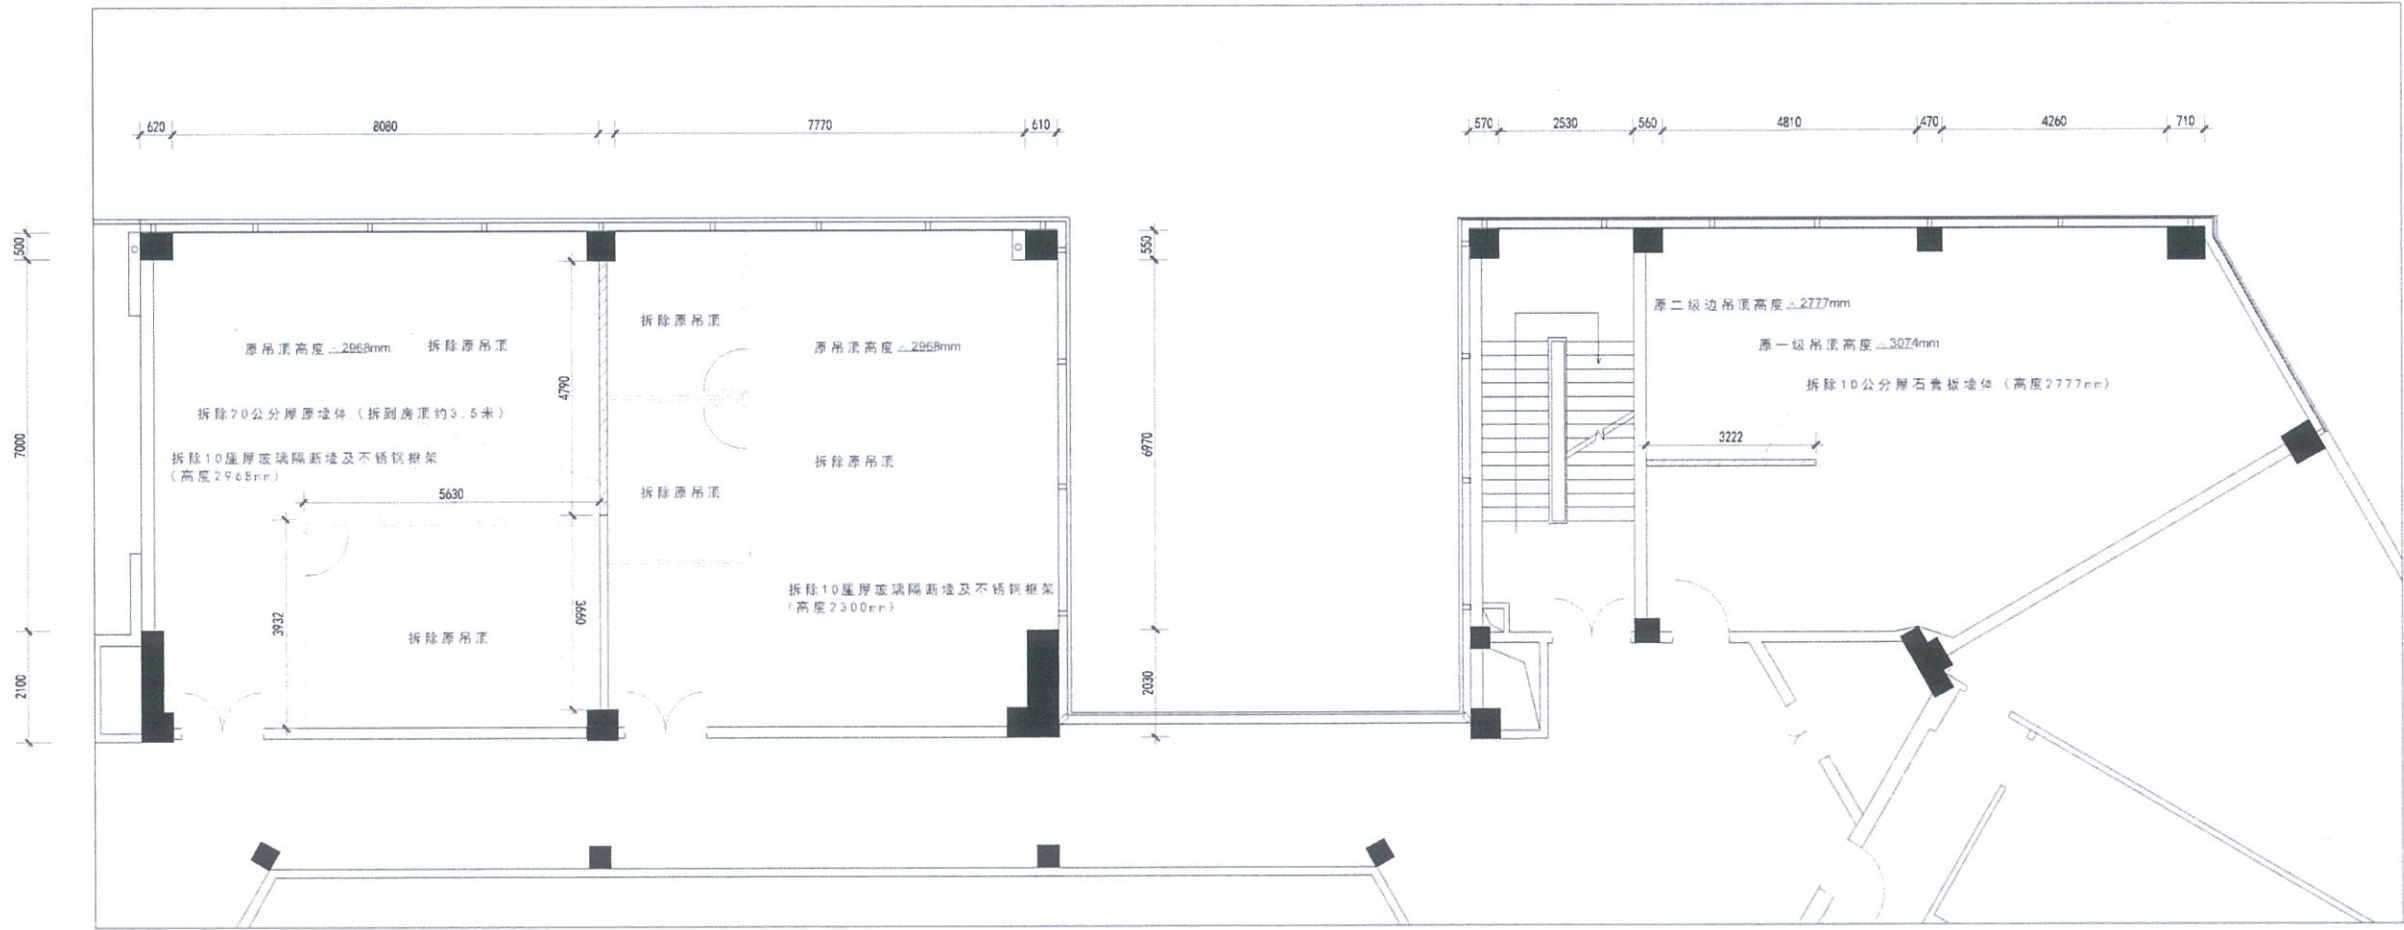

图例	名称
	拆除原墙


02

PLAN— 墙体拆改尺寸图

Designer:
Date: 2023-10-26
Scale: 1: 100

- 通用说明:
1. 平面标注尺寸为现场测量尺寸;
 2. 设计图纸上所有相关的家电、家具设施等需求的电源、插座均需现场核实相关尺寸,以最终确定。
 3. 图纸设计布局原则上不做调整,如有变化,会另行说明。
 4. 该图纸为施工图纸,双方(设计和甲方)签字认可后,方可施工。
 5. 该图纸为施工图纸,单位: mm(毫米)。



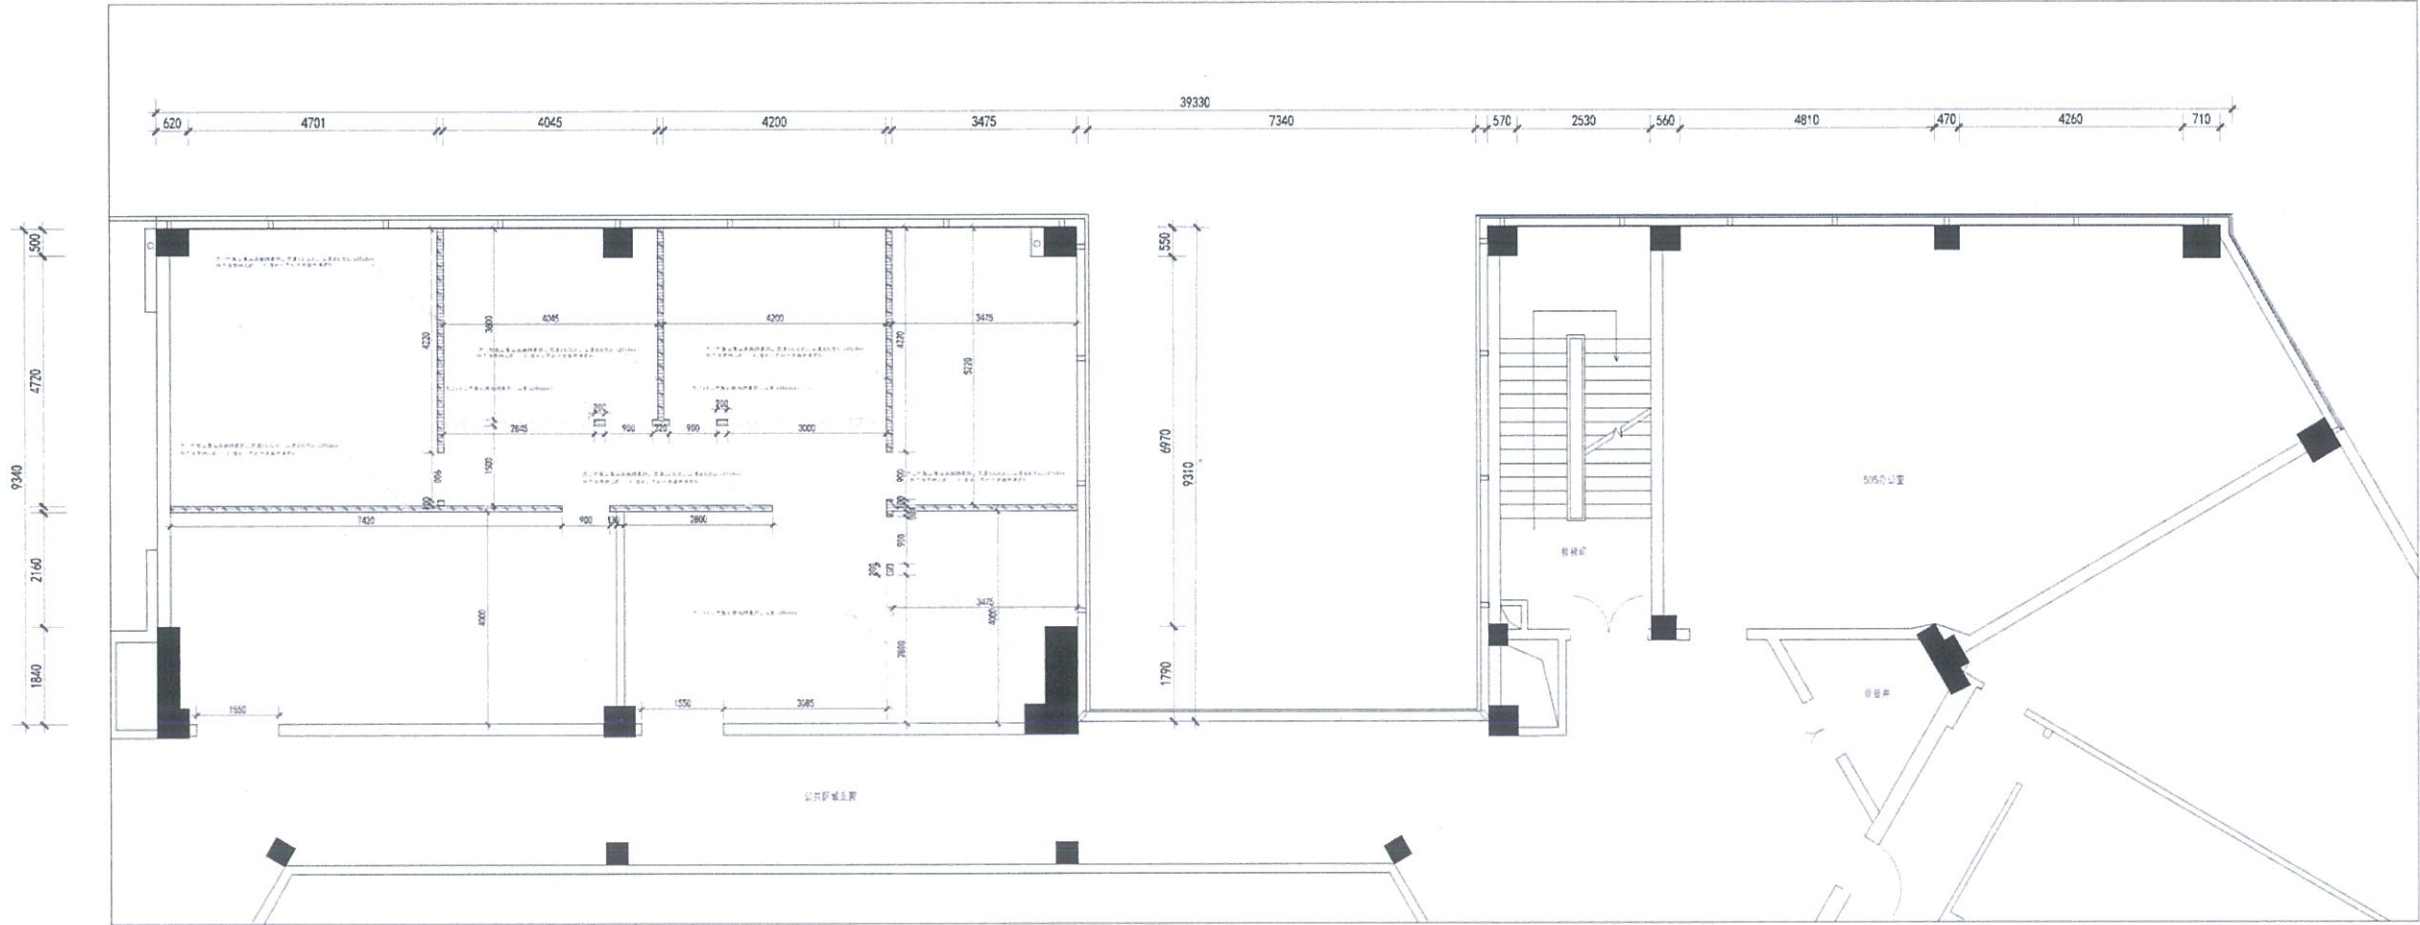

注明：新建轻钢龙骨石膏板隔断墙厚度10公分内安装
隔音棉，墙高度到原吊顶（2968mm）

图例	名称
	玻璃隔断墙
	轻钢龙骨隔墙


03

PLAN— 墙体新建尺寸图

Designer:
Date: 2023-10-26
Scale: 1: 100

- 通用说明：
1. 平面标注尺寸为现场测量尺寸；
 2. 设计图纸上所有相关的家电，家具设施等需求的电源，插座均需现场核实相关尺寸，以最终确定。
 3. 图纸设计布局原则上不做调整，如有变化，会另行说明。
 4. 该图纸为施工图纸，双方（设计和甲方）签字认可后，方可施工。
 5. 该图纸为施工图纸，单位：mm（毫米）。



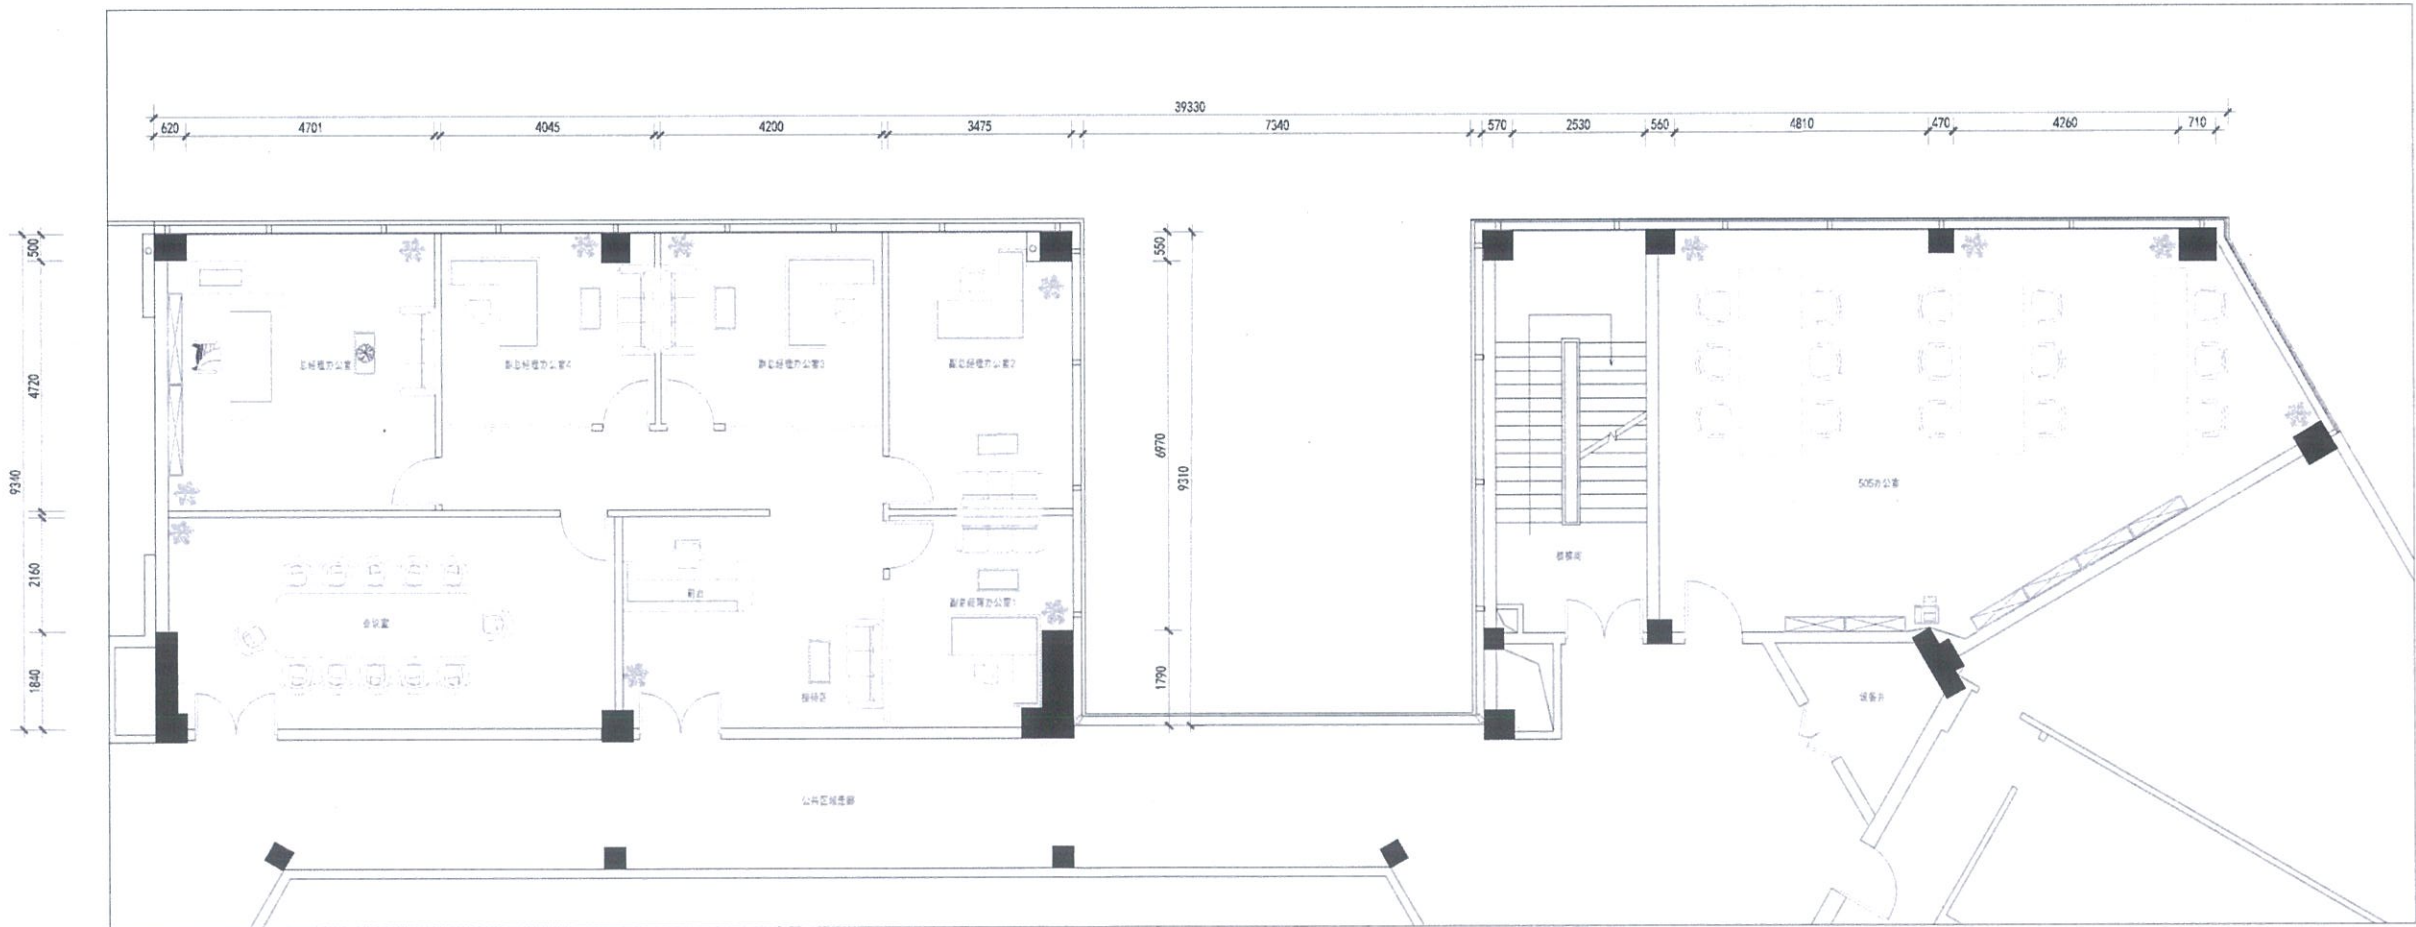

04

PLAN—平面方案图

Designer:
Date: 2023-10-26
Scale: 1: 100

通用说明:
1. 平面标注尺寸为现场测量尺寸;
2. 设计图纸上所有相关的家电, 家具设施等需求的电源, 插座均需现场核实相关尺寸, 以最终确定。
3. 图纸设计布局原则上不做调整, 如有变化, 会另行说明。
4. 该图纸为施工图纸, 双方(设计和甲方)签字认可后, 方可施工。
5. 该图纸为施工图纸, 单位: mm(毫米)。






PLAN—地面铺设图



06

1. 平面标注尺寸为现场测量取尺寸;
2. 设计图纸上所有相关的家电、家具设施等需求的电源, 插座均需现场核实相关尺寸, 以最终确定。
3. 图纸设计在布局原则上不做调整, 如有变化, 会另行说明。
4. 该图纸为施工图纸, 双方(设计和甲方)签字认可后, 方可施工。
5. 该图纸为施工图纸, 单位: mm(毫米)。



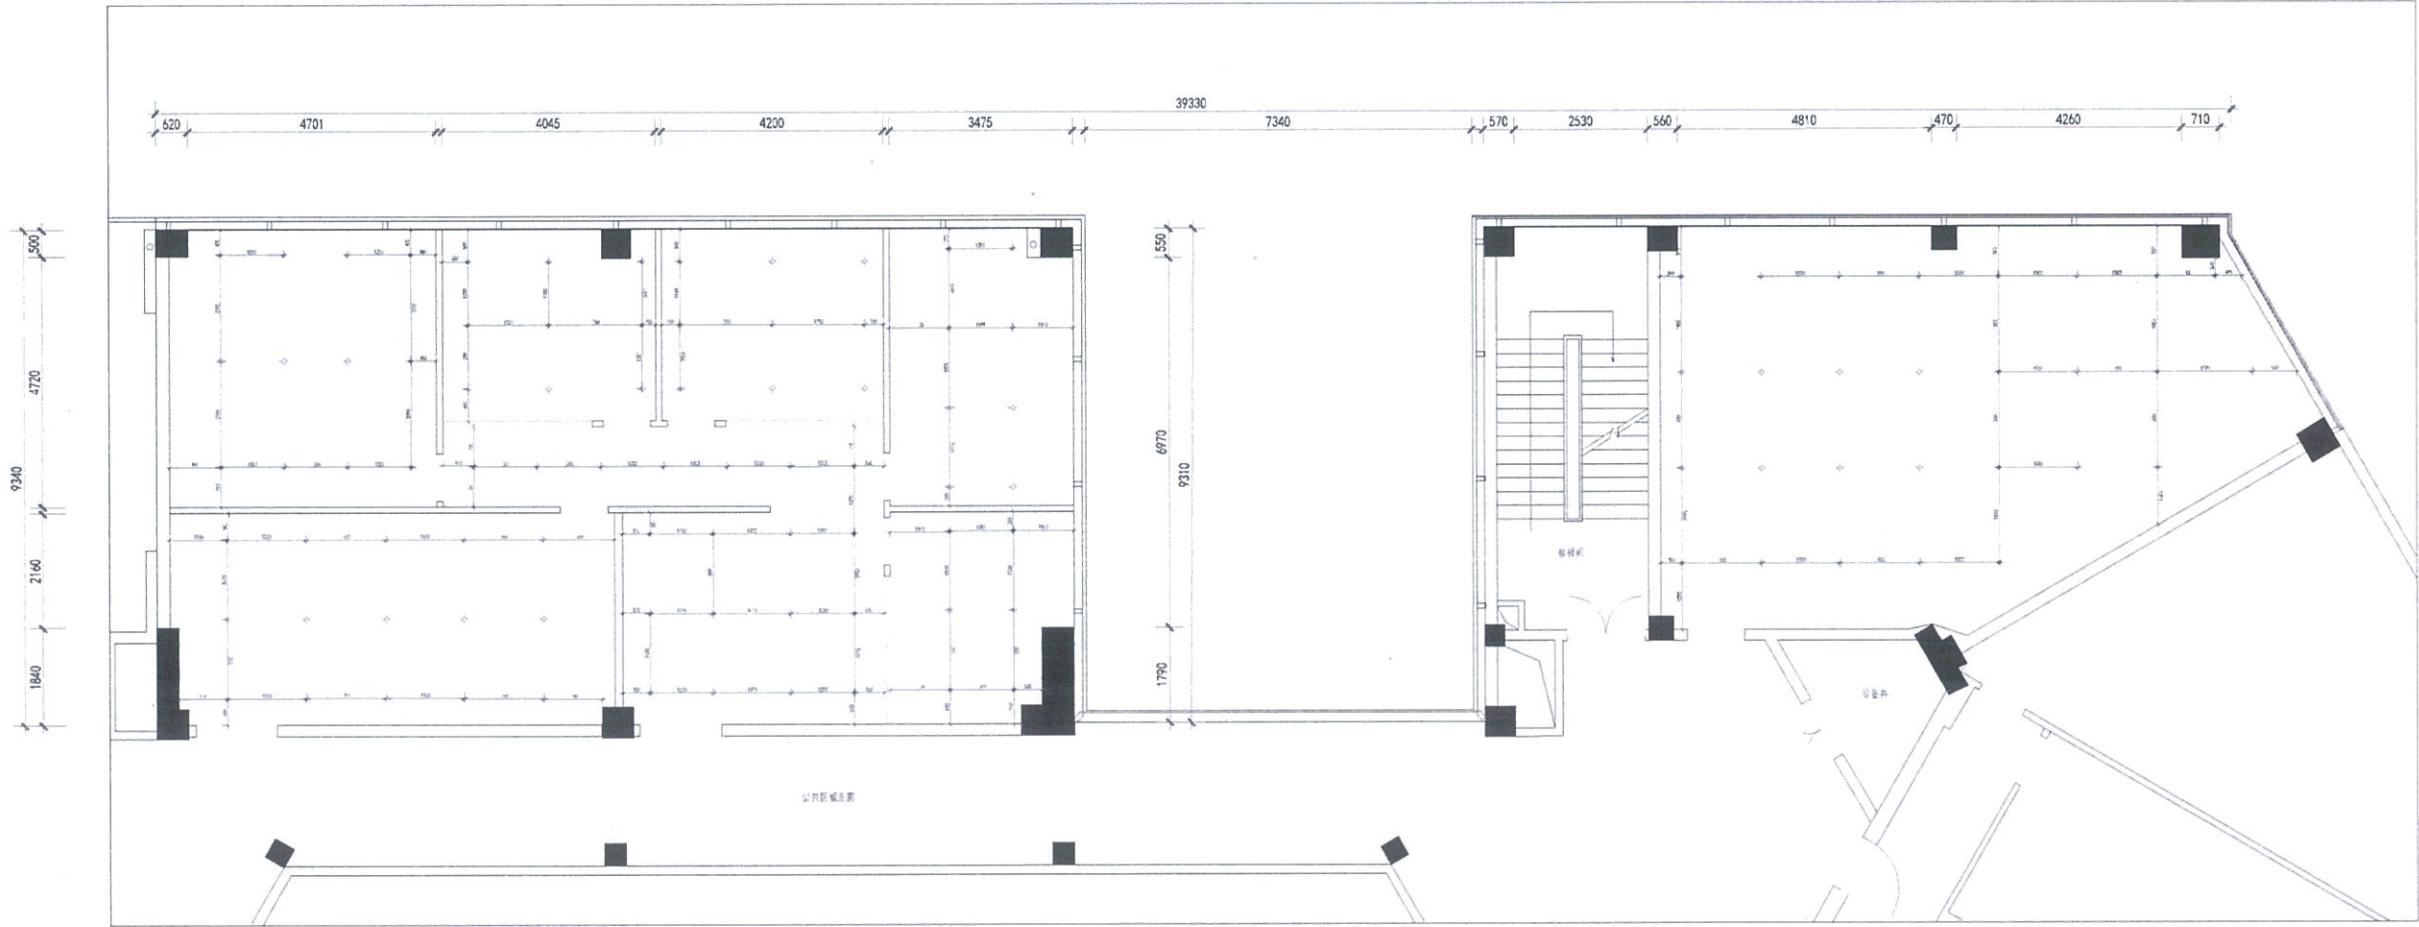

图例	说明
——	墙体
——	门窗
——	楼梯
——	栏杆
——	扶手
——	踢脚线
——	天花
——	地板
——	家具
——	其他


07

PLAN—灯具定位图

Designer:
Date: 2023-10-26
Scale: 1: 100

- 通用说明:
1. 平面标注尺寸为现场测量尺寸;
 2. 设计图纸上所有相关的家电, 家具设施等需求的电源, 插座均需现场核实相关尺寸, 以最终确定。
 3. 图纸设计布局原则上不做调整, 如有变化, 会另行说明。
 4. 该图纸为施工图纸, 双方 (设计和甲方) 签字认可后, 方可施工。
 5. 该图纸为施工图纸, 单位: mm (毫米)。



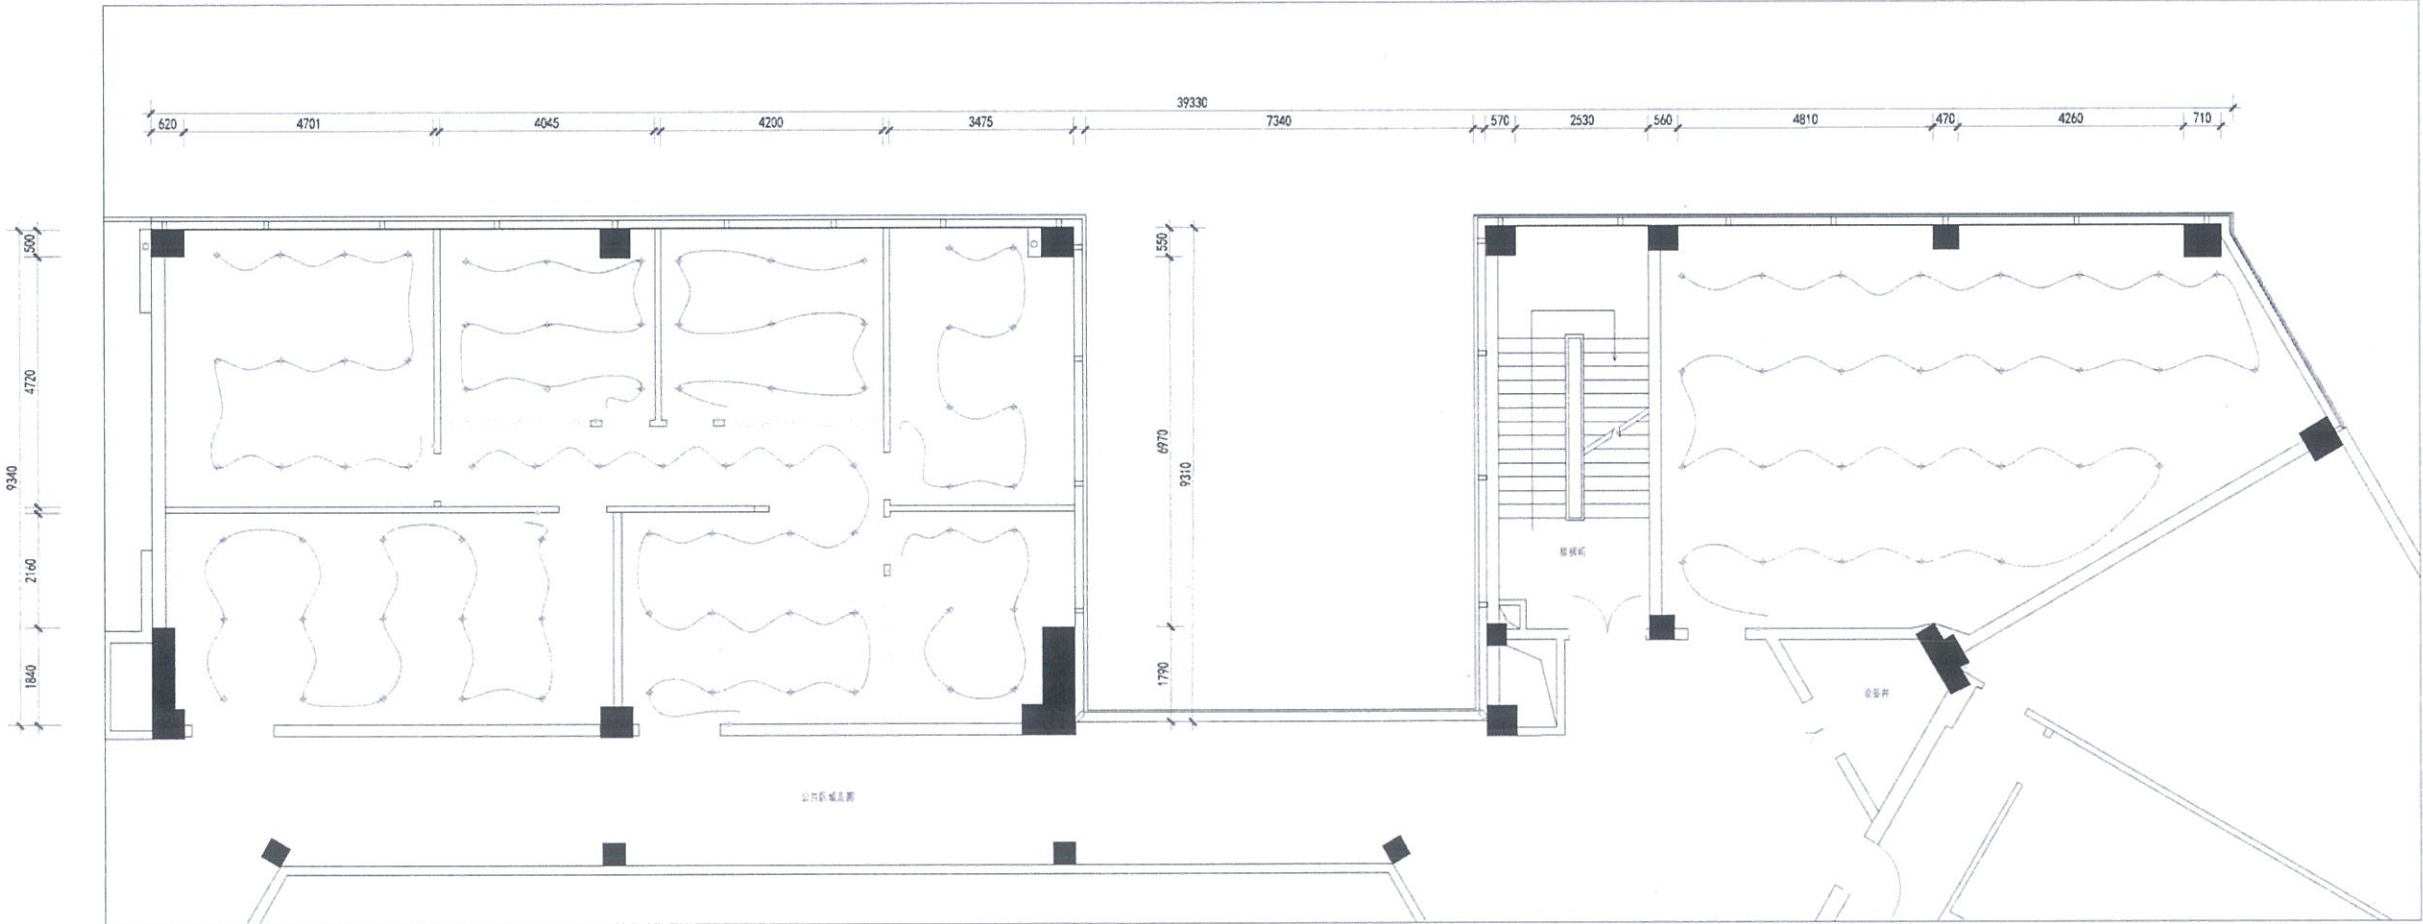

图例	说明
	照明灯具
	开关
	插座
	门
	窗
	楼梯
	电梯
	火灾报警
	灭火器
	消防疏散
	火灾报警铃
	火灾报警控制盘
	火灾报警手动报警按钮
	火灾报警复位按钮
	火灾报警测试按钮
	火灾报警静音按钮
	火灾报警音量控制
	火灾报警扬声器
	火灾报警铃
	火灾报警控制盘
	火灾报警手动报警按钮
	火灾报警复位按钮
	火灾报警测试按钮
	火灾报警静音按钮
	火灾报警音量控制
	火灾报警扬声器


08

PLAN—灯具开关控制图

Designer:
Date: 2023-10-26
Scale: 1: 100

通用说明:
1. 平面标注尺寸为现场测量尺寸;
2. 设计图纸上所有相关的家电, 家具设施等需求的电源, 插座均需现场核实相关尺寸, 以最终确定。
3. 图纸设计布局原则上不做调整, 如有变化, 会另行说明。
4. 该图纸为施工图纸, 双方(设计和甲方)签字认可后, 方可施工。
5. 该图纸为施工图纸, 单位: mm(毫米)。



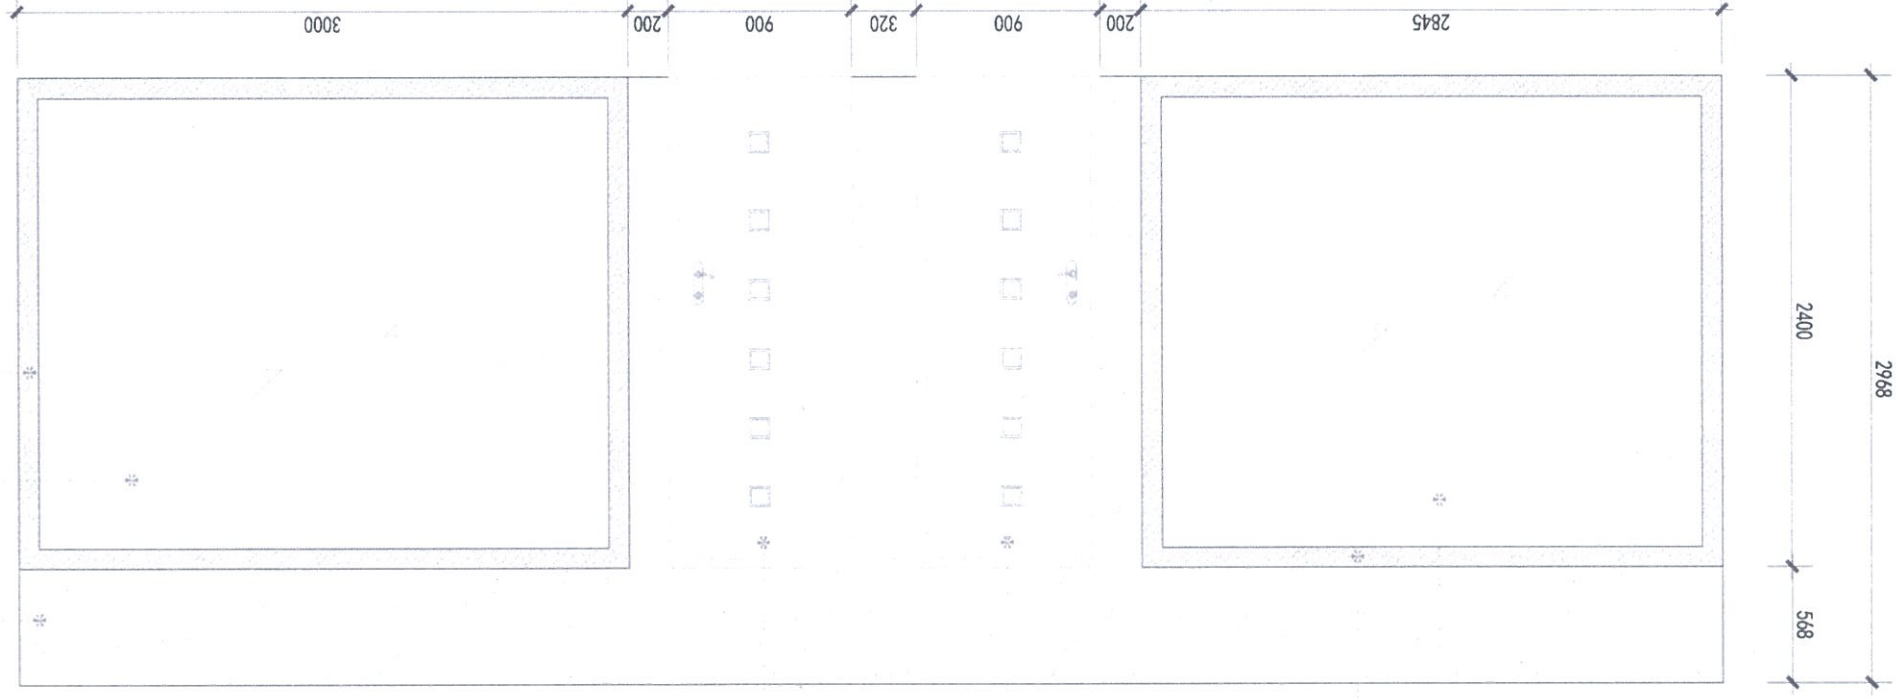

PLAN 1 办公室门立面尺寸图

星光黑10公分不锈钢边框，框内安装同是钢化玻璃；

10厘后钢化玻璃

浅木色烤漆木复合门，静音门轴；

浅木色烤漆木复合门，静音门轴；

10厘后钢化玻璃

星光黑10公分不锈钢边框，框内安装同是钢化玻璃；

按图生产前需先与厂家沟通好（可提前沟通），并立即处理或退货；

